

CAPITIS Studios/Berlin

Studio I / EG – Hochparterre

Ausstattung Studio I:

- 37 m² Studiofläche
- 3.10 m Deckenhöhe
- Stromversorgung: 230V | Drehstrom: 16 A
- Fenster: H: 2.40 x B: 0.7m (abdunkelbar)
- Zement-Fein-Estrich, grau lackiert
- separater Workspace mit offener Durchreiche | Größe: 5 m²
- Studio über Glasschiebetür verschließbar
- Fahrstuhl

Inklusive:

Bei Anmietung von Studio I stehen Ihnen folgende Räumlichkeiten und Facilities inklusive zu Verfügung:

- repräsentativer, verglaster Empfangsbereich
- zentrales Soundsystem mit integrierten Deckenlautsprechern in allen Räumen

UG:

- separater Eingang über Treppenstufen
- Make-Up Raum & Garderobe/ Kleiderständer
- Bügelbrett mit Steamer
- großzügige, moderne WC's
- barrierefreies, rollstuhlgerechtes WC mit Dusche
- Fahrstuhlzugang zu EG/ Hochparterre & 1.OG

1.OG:

- integrierte Bar mit Gastroprofikühlzeile & Gastrospülautomat
- Kitchenette mit Backofen, Mikrowelle & Spülmaschine
- Siebträger-Kaffeemaschine & Kaffeevollautomat
- Lunch-/ Dinnertafel mit 2 Bänken
- Loungebereich/ Sitzecke
- Balkon
- Fahrstuhlzugang zu EG/ Hochparterre & UG

Studio I

Tagesmiete Fotoproduktion/ Standard*: € 550,-

Preise für Advertising, Film, Kunst- & Kulturveranstaltungen auf individuelle Anfrage.

* unsere Standardmiete enthält:

- Shootingzeit: 10 Std./ Tag ab 10 Std. 10% des Tagespreises je angefangene Stunde
- Elektrizität (exkl. Drehstrom, z.B.: HMI/ Kunstlicht)
- Heissgetränke (Kaffee/ Tee) bis max.10 Personen darüber hinaus pauschal € 3,-/ pro Person

CAPITIS Studios/Berlin

Studio I / EG – Hochparterre

Weitere Facilities (gebührenpflichtig):

- Parkmöglichkeiten gegen Gebühr/ Parkhäuser vorhanden
- Drehstrom nach Verbrauch: 40 ct/ kWh (HMI/ Kunstlicht)
- im Winter: Heizkostenpauschale: € 50,-/ Tag
- Studiobetreuer/-in: € 160,-/ 10 Std.
- Kaltgetränke: € 10,-/ pro Person/ Tag
- Endreinigung: € 80,-

Alle weiteren branchenüblichen Serviceleistungen auf Anfrage, wie z.B.:

- Foto-/ Studioassistenten
- Beleuchtung/ Lichtequipment
- Catering
- Setbau
- Hintergründe
- Limousinen-/ Shuttleservice
- Security
- u.v.m.

Preise für Advertising, Event & Film sowie für Teams über 15 Personen bitte auf individuelle Anfrage.

Alle Preise verstehen sich zzgl. 19% MwSt.
Es gelten unsere AGB's.


*CAPITIS Studios/Berlin
Kronenstraße 71
D-10117 Berlin*

U6/ U2 Stadtmitte
5 min fußläufig vom Gendarmenmarkt

info@capitis-studios.de
www.capitis-studios.de

Kontakt:



Susann Jansohn // studio management
mobile: +49 - (0) 173 - 311 39 05
tel: +49 - 30 - 310 111 60
fax: +49 - 30 - 310 111 62

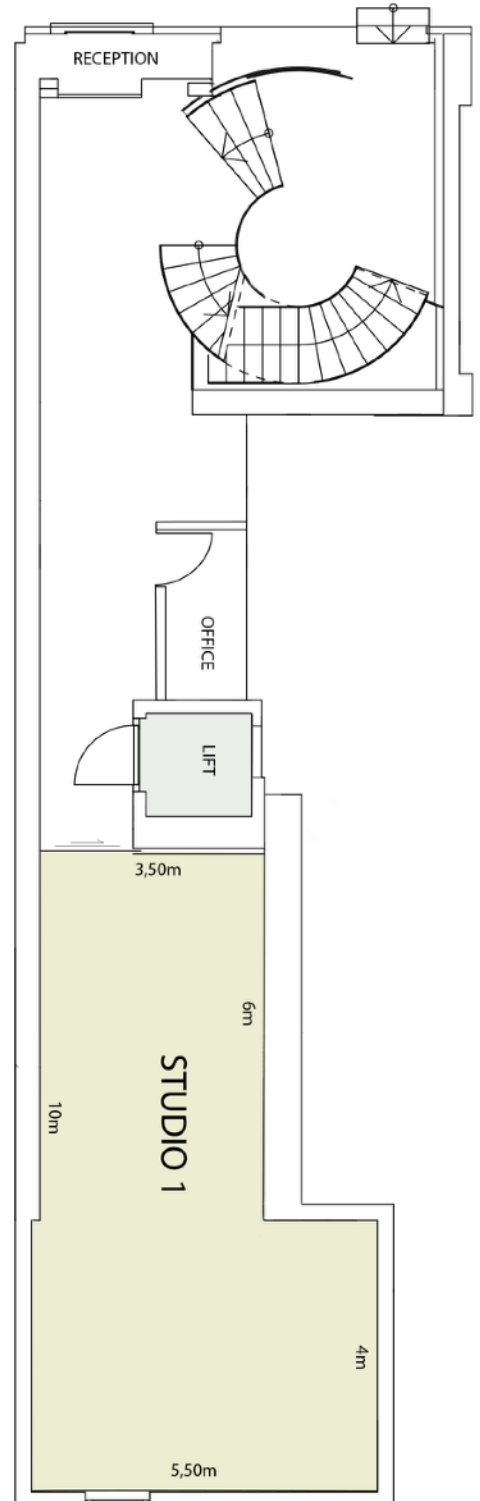

Projekt	Planbezeichnung
CAPITIS	Grundriss Erdgeschoss
Kronenstraße 71 10117 Berlin	Maßstab 1:100

CAPITIS Studios/Berlin

Studio I / EG – Hochparterre

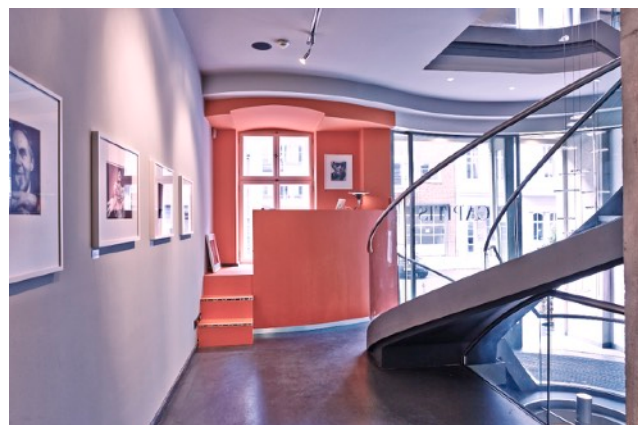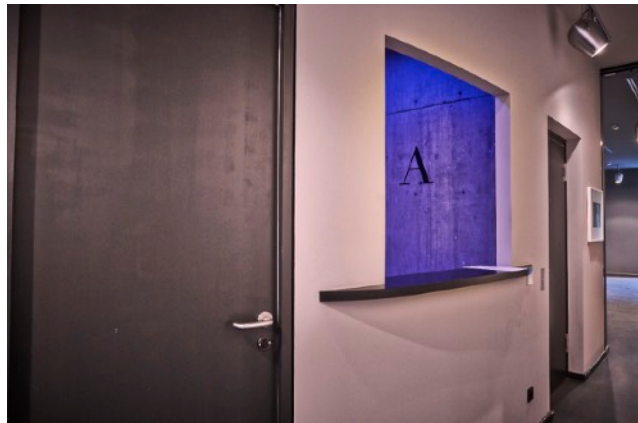

CAPITIS Studios/Berlin

Studio I / UG & 1.OG

